

DOMINO



Espace scénique

Ouverture : 6 m / Profondeur : 5 m / Hauteur : 3 m

Obscurité souhaitée


**En extérieur : Cour fermée, préau
A l'ombre, devant un mur aveugle**

**En salle : Régie lumière
Eclairage face 6 PC 1 kw + 2 découpes 1 kw
Sur scène 2 PC ou 2 PAR 1 kw sur perche**

**Spectacle autonome : Prise 220 volts, 16 ampères
Peut se jouer en salle de jeu, salle des fêtes, de plein pied**

Contact : Dominique Commet : 06.83.26.10.89 / commet.dominique@gmail.com

- DOMINO -

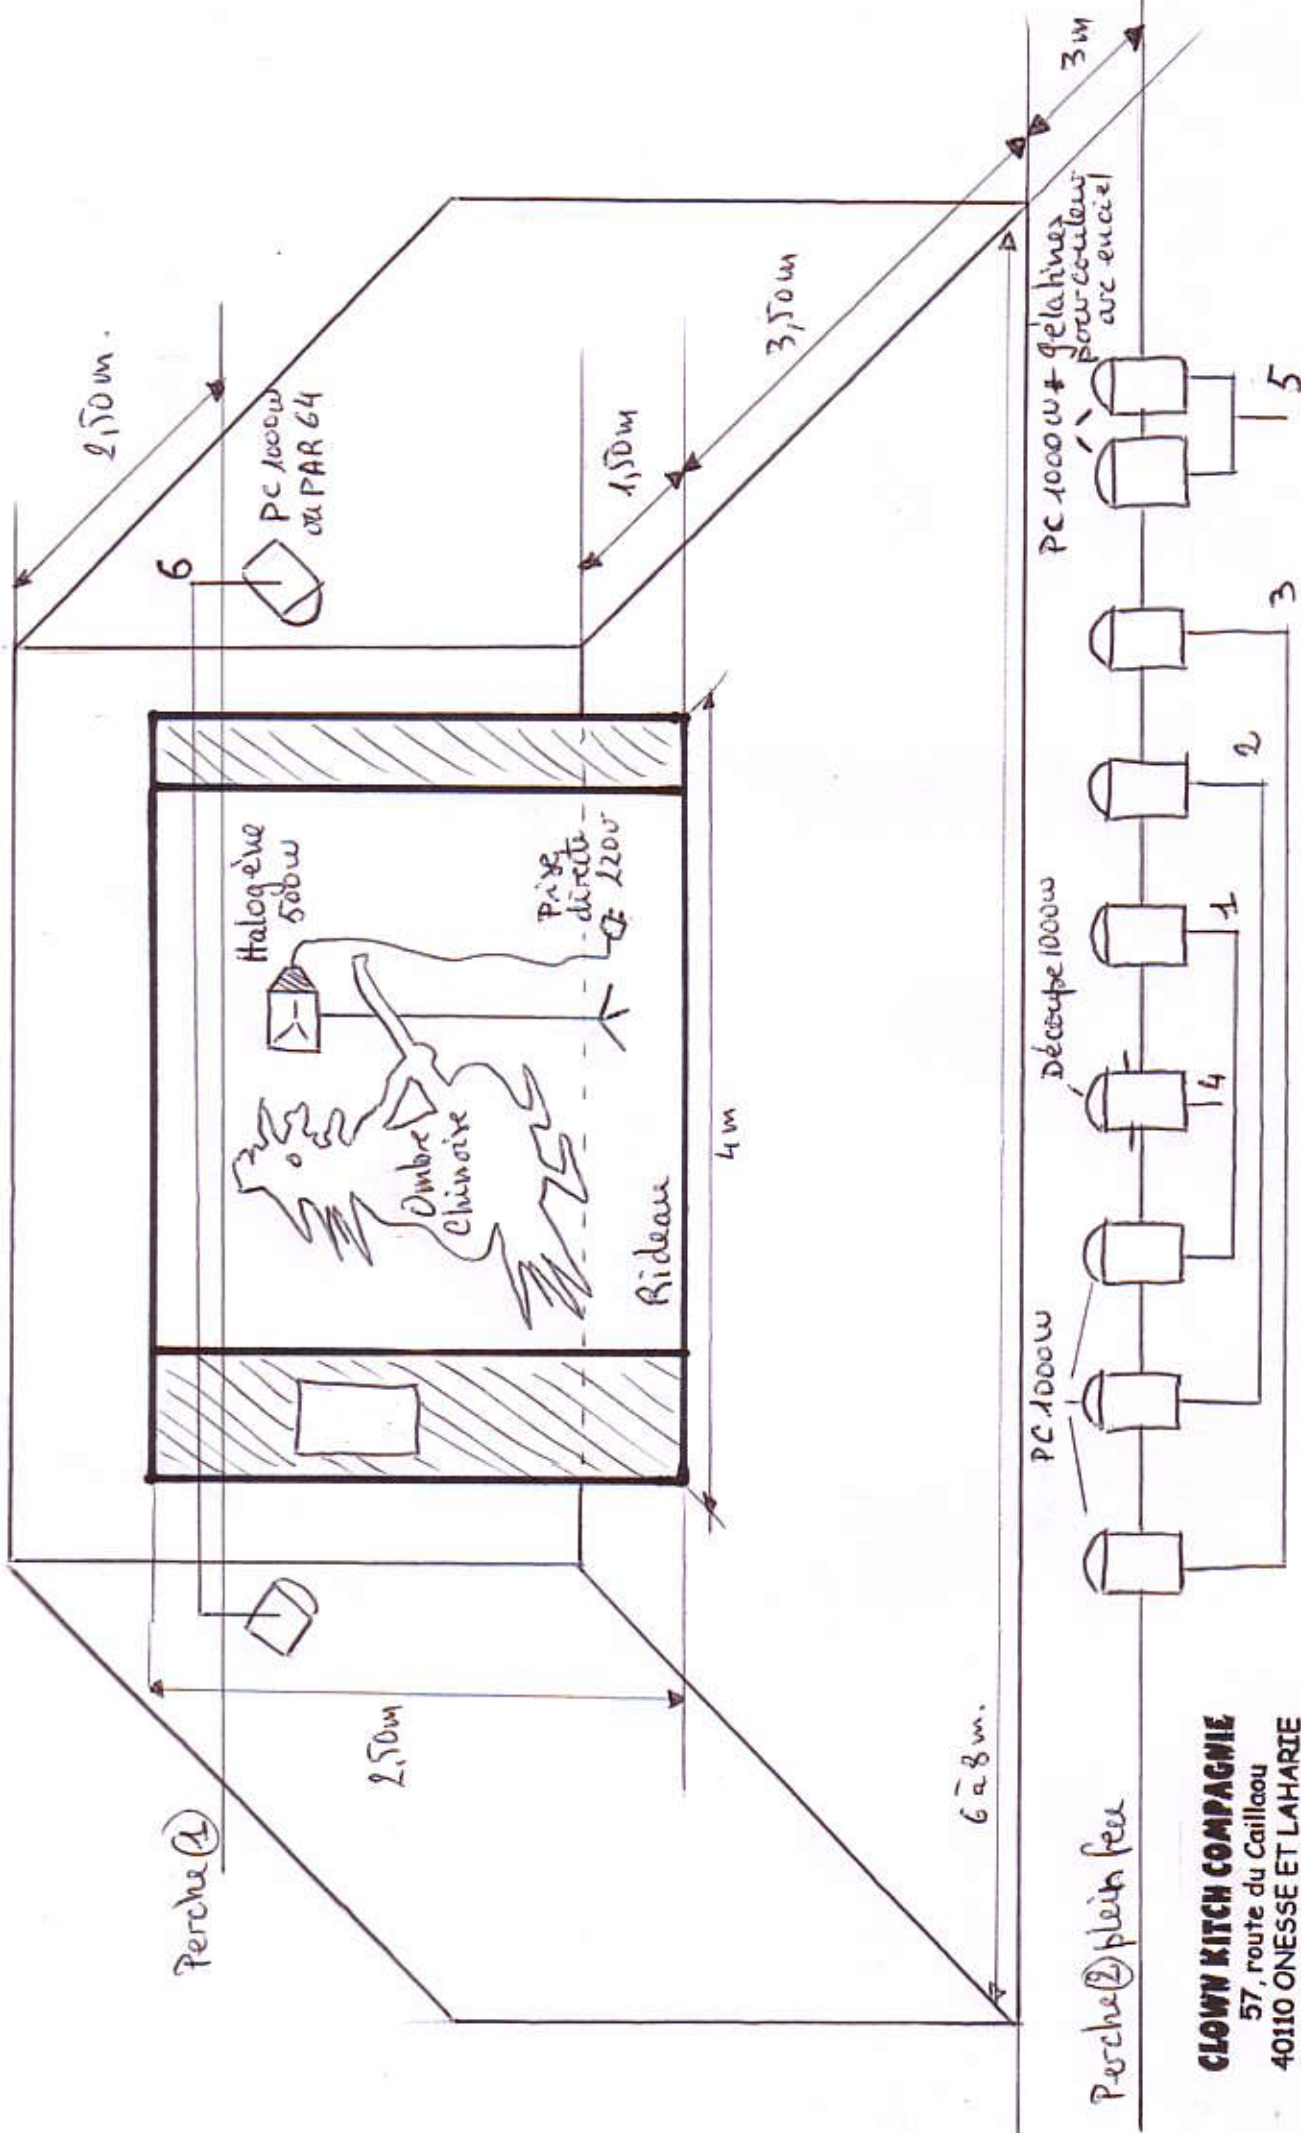

CLOWN KITCH COMPAGNIE
 57, route du Caillaou
 40110 ONESSE ET LAHARIE
 Tél./Fax 05 58 07 33 20