

# LES BIDULNETS DE DOMINO



## Espace scénique

Ouverture : 6 m / Profondeur : 5 m / Hauteur : 3 m

## Obscurité souhaitée


**En extérieur :** Cour fermée, préau  
A l'ombre, devant un mur aveugle

**En salle :** Régie lumière  
Face 7 PC 1 kw  
Sur scène 2 PC 1 kw sur perche, 4 PAR 1 kw sur perche en éclairage contre, 2 PAR rasants 500 w sur platine

**Spectacle autonome son et lumière :** Prise 220 volts, 16 ampères  
Peut se jouer en salle de jeu, salle des fêtes, de plein pied

**Contact : Dominique Commet : 06.83.26.10.89 / [commet.dominique@gmail.com](mailto:commet.dominique@gmail.com)**

# Implantation Les Bidulnets

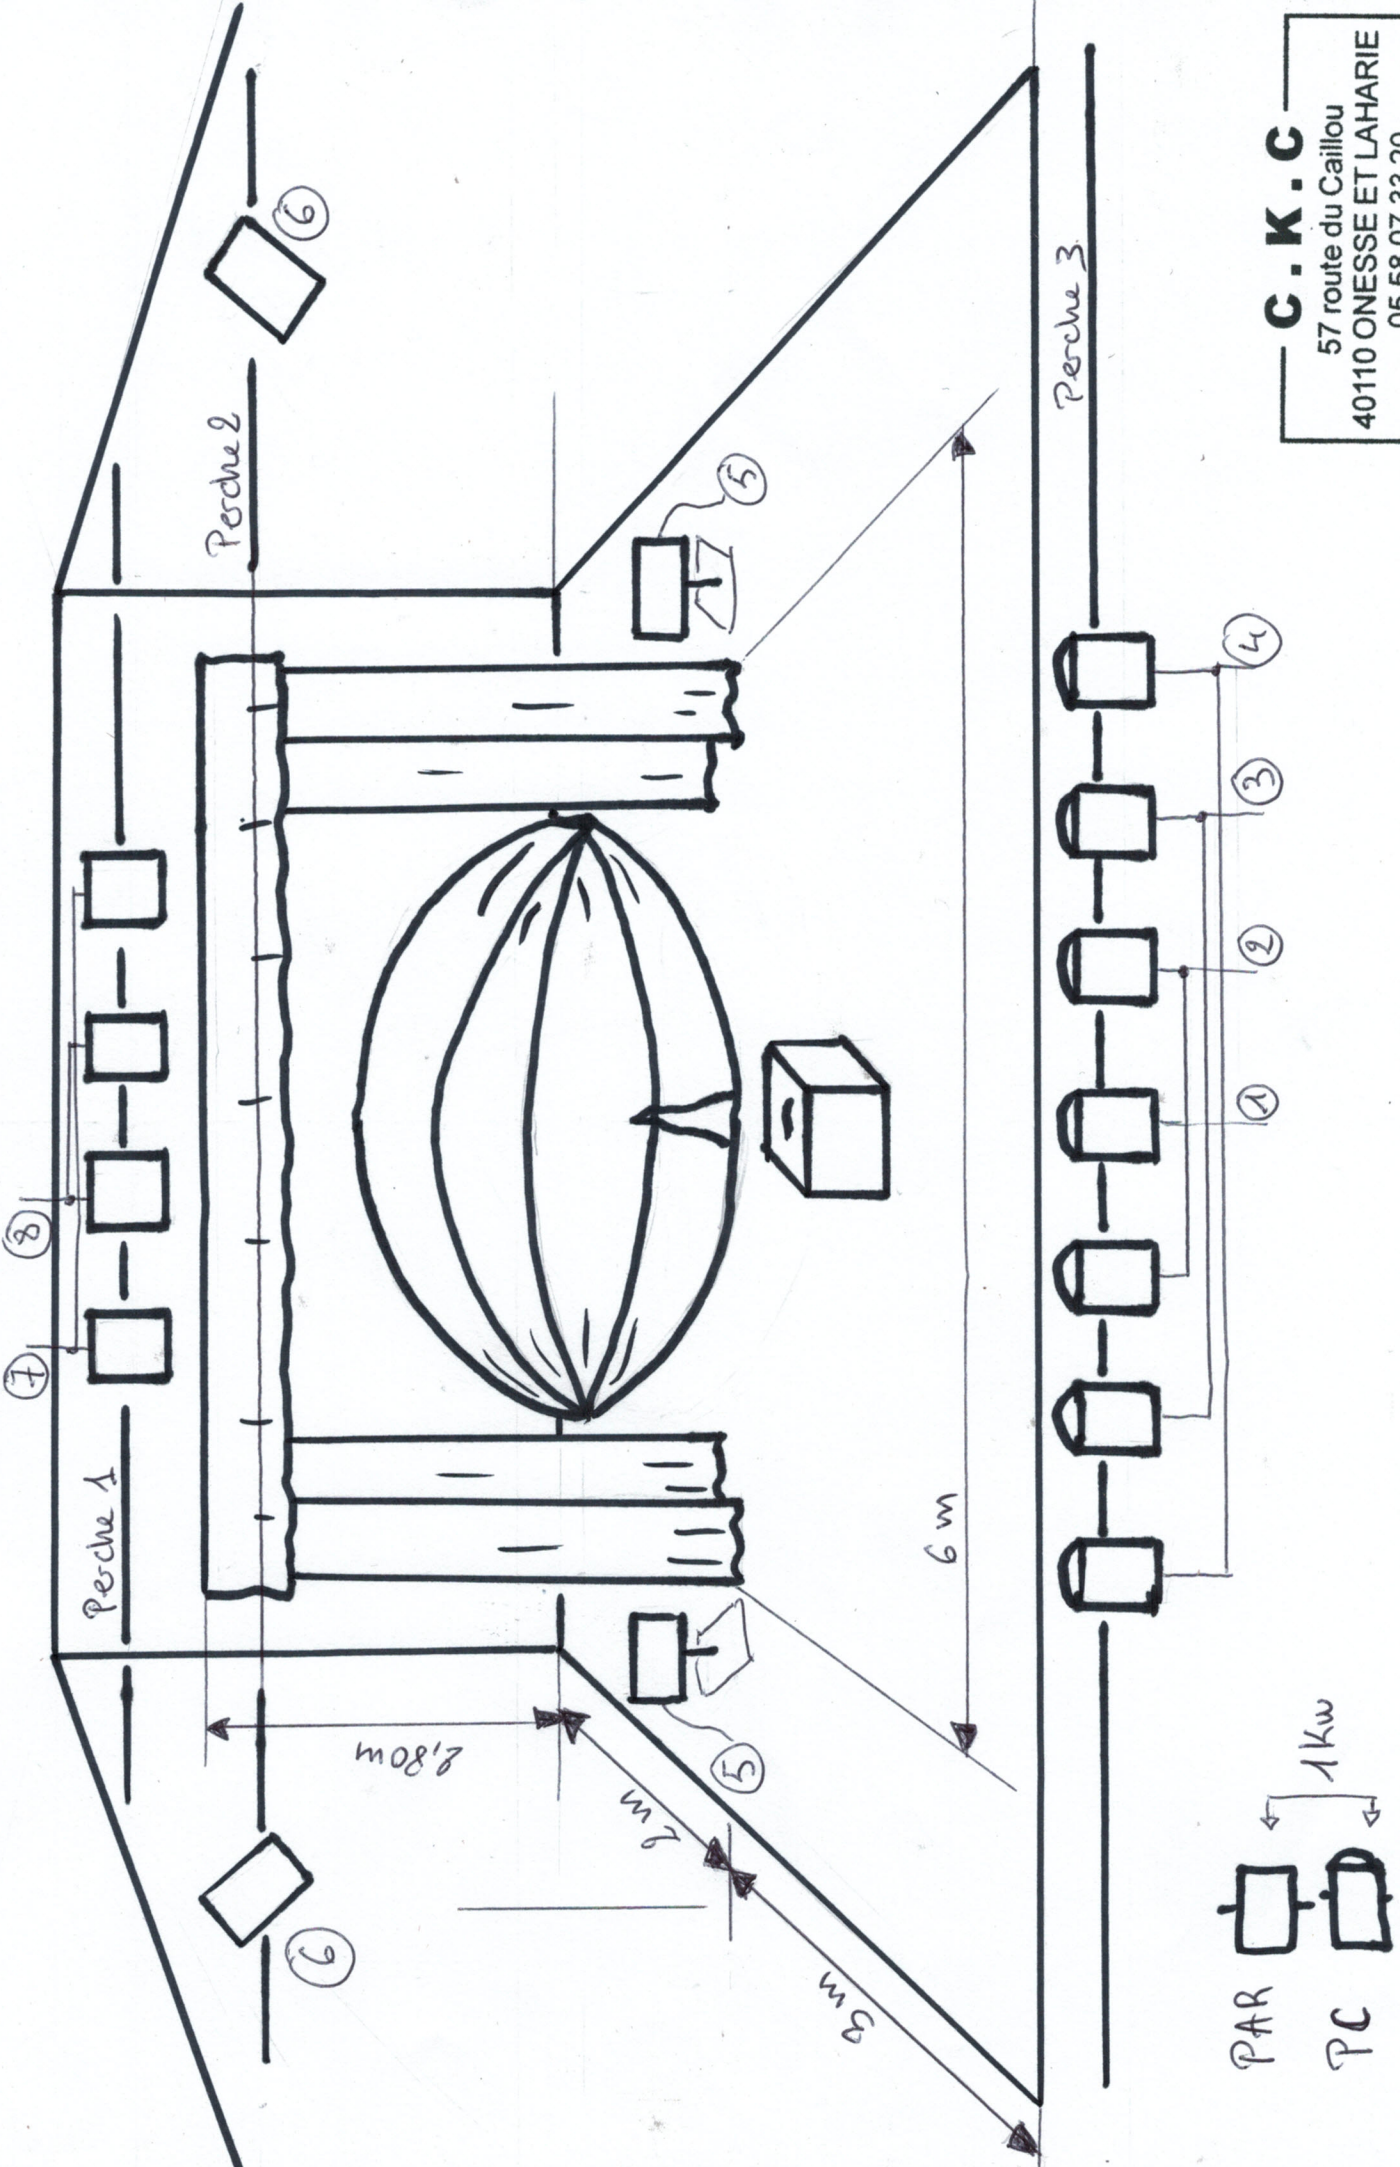

PAR 1kw  
PC