

DOMINO

PRINCE CHARMANT



Espace scénique

Ouverture : 6 m minimum / Profondeur : 6 m / Hauteur : 3 m

Obscurité souhaitée



En extérieur : Cour fermée, préau
A l'ombre, devant un mur aveugle

En salle : Régie lumière
Face 5 ou 6 PC 1 kw + 1 découpe 1 kw
Sur scène 5 PC 1 kw sur perche, 2 alimentations ou prises 220 volts, 16 ampères.
Sonorisation autonome fournie par la compagnie

Spectacle autonome son et lumière : 2 prises 220 volts, 16 ampères
Peut se jouer en salle de jeu, salle des fêtes, de plein pied

Contact : Dominique Commet : 06.83.26.10.89 / commet.dominique@gmail.com

Implantation DORINO PRINCE CHARMANT

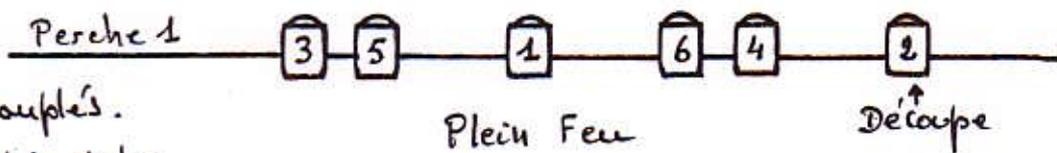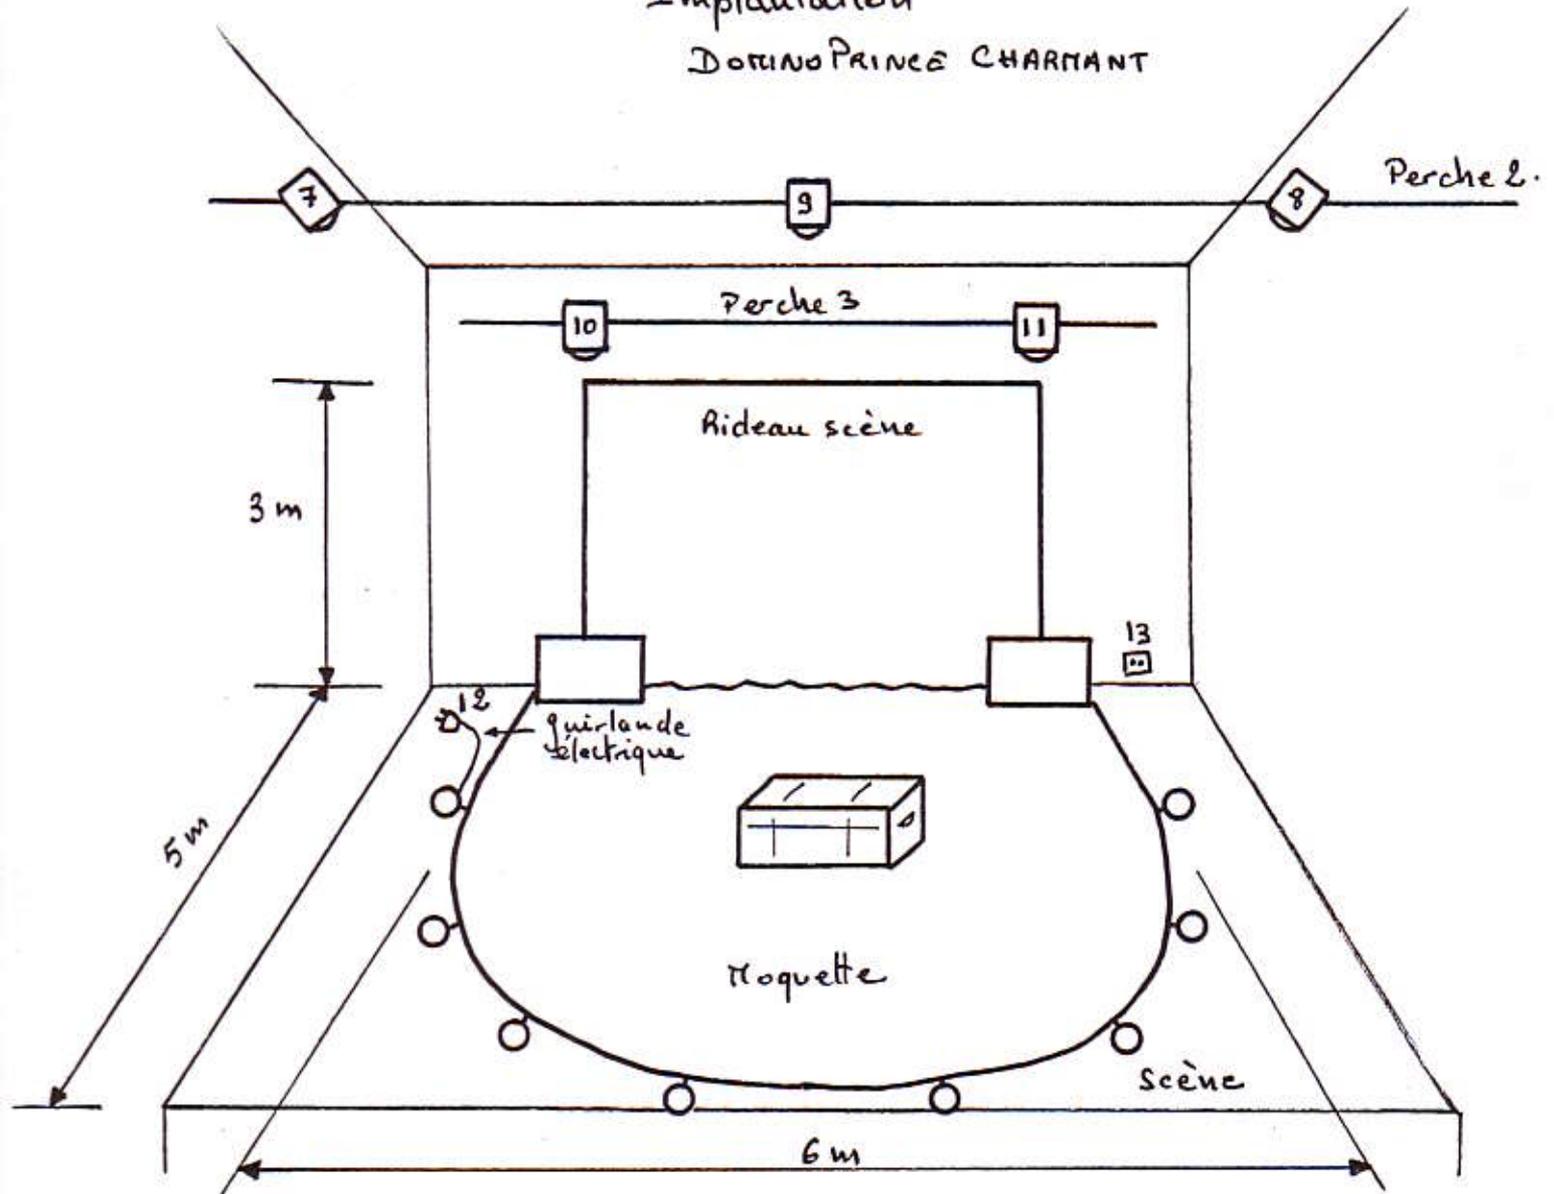

- Projecteurs couplés.
3 et 4 - 5 et 6 - 7 et 8
- 12 guirlande électrique commandée au sol.
- 13 prise électrique sur scène.
- 7. 8. 9. 10. 11 projecteurs en "douche".
- SON: magnétophone cassette.